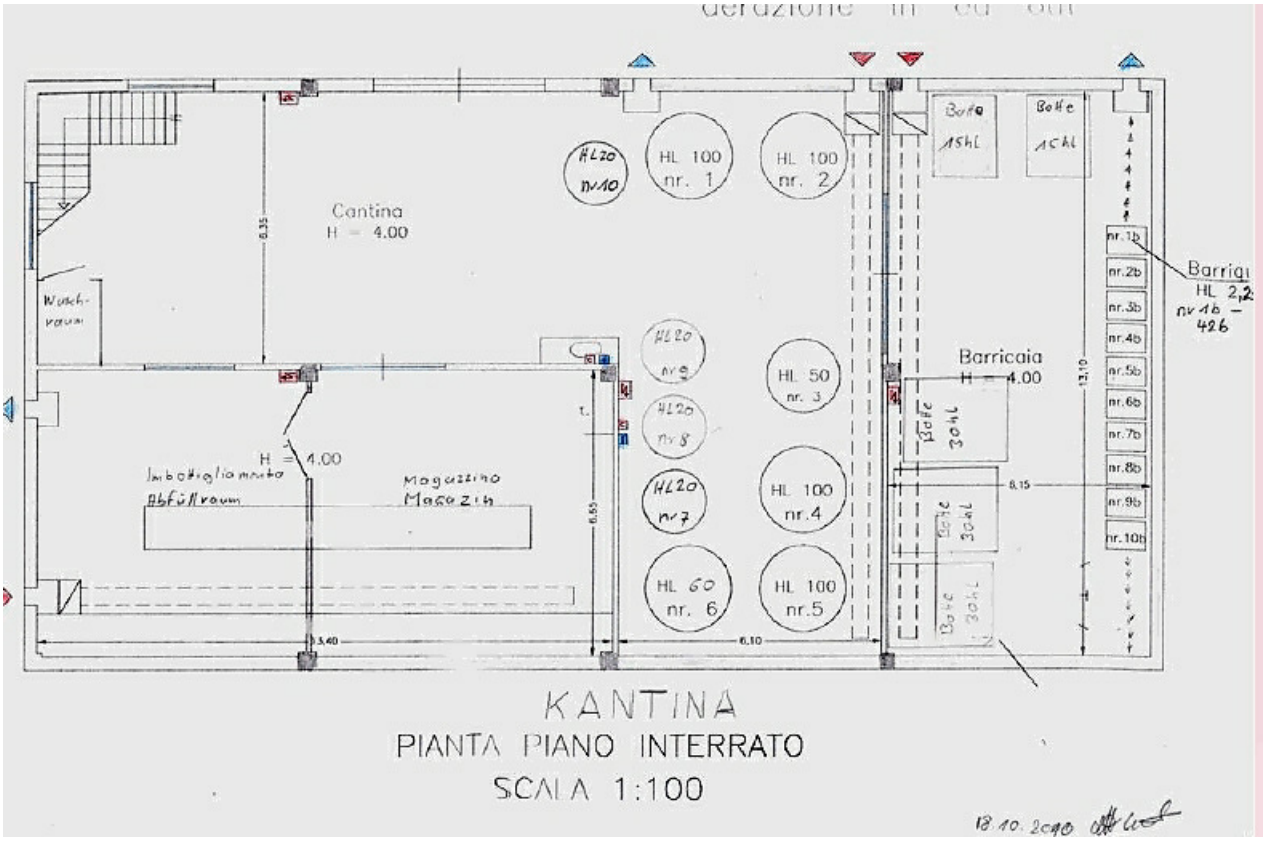
Cantina
H = 4.00
Waschraum
H = 4.00
Imbottigliamento
Abfüllraum
Magazzino
Magazin
HL 100 nr. 1
HL 100 nr. 2
HL 50 nr. 3
HL 100 nr.4
HL 100 nr.5
HL 60 nr. 6
HL20 nr7
HL20 nr8
HL20 nr9
HL20 nr10
Barricaia
H = 4.00
Barrigi
KANTINA
PIANTA PIANO INTERRATO
SCALA 1:100

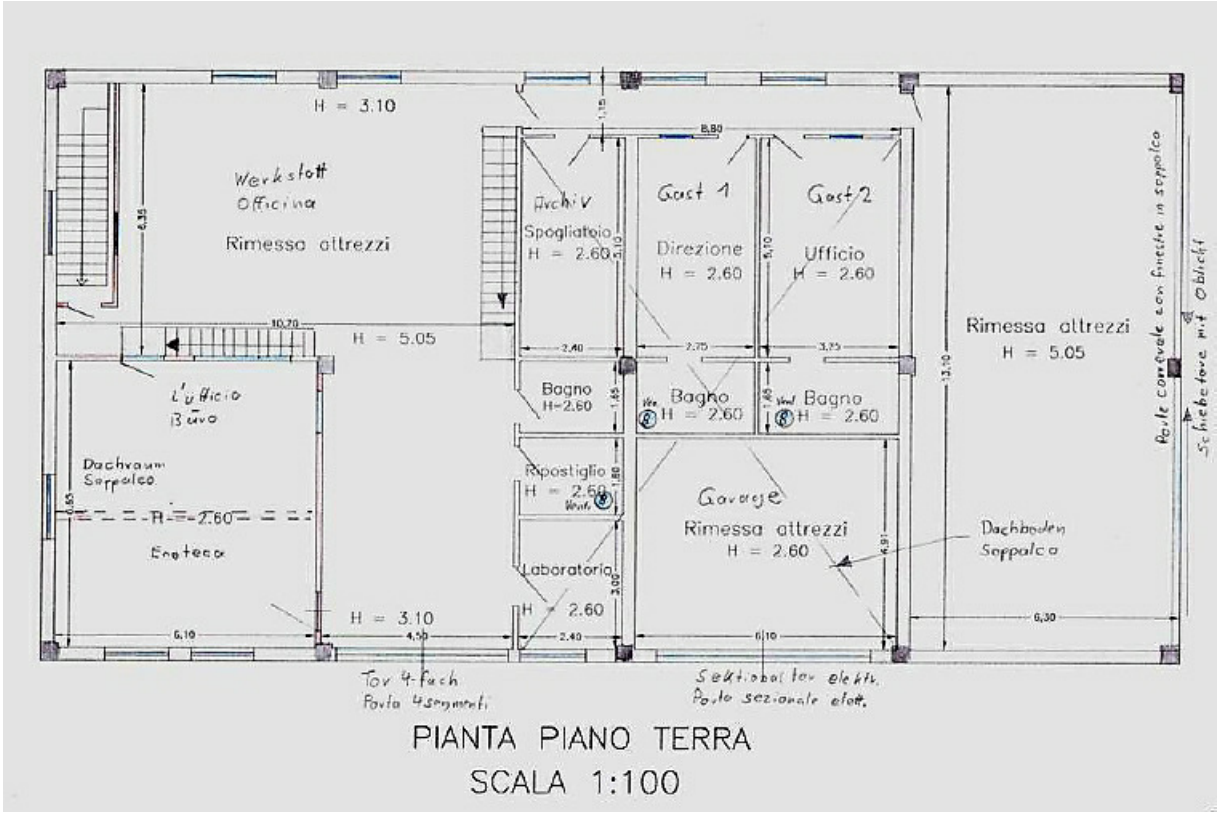
H = 3.10
Werkstatt
Officina
Rimessa attrezzi
H = 5.05
L'ufficio
Büro
Dachraum
Soppalco
H = 2.60
Enoteca
H = 3.10
Tor 4-fach
Porta 4segmenti
Archiv
Spogliatoio
H = 2.60
Gast 1
Direzione
H = 2.60
Gast 2
Ufficio
H = 2.60
Bagno
H=2.60
Bagno
H = 2.60
Bagno
H = 2.60
Ripostiglio
H = 2.60
Laboratorio
H = 2.60
Garage
Rimessa attrezzi
H = 2.60
Dachboden
Soppalco
Rimessa attrezzi
H = 5.05
Porta sezionale elett.
PIANTA PIANO TERRA
SCALA 1:100